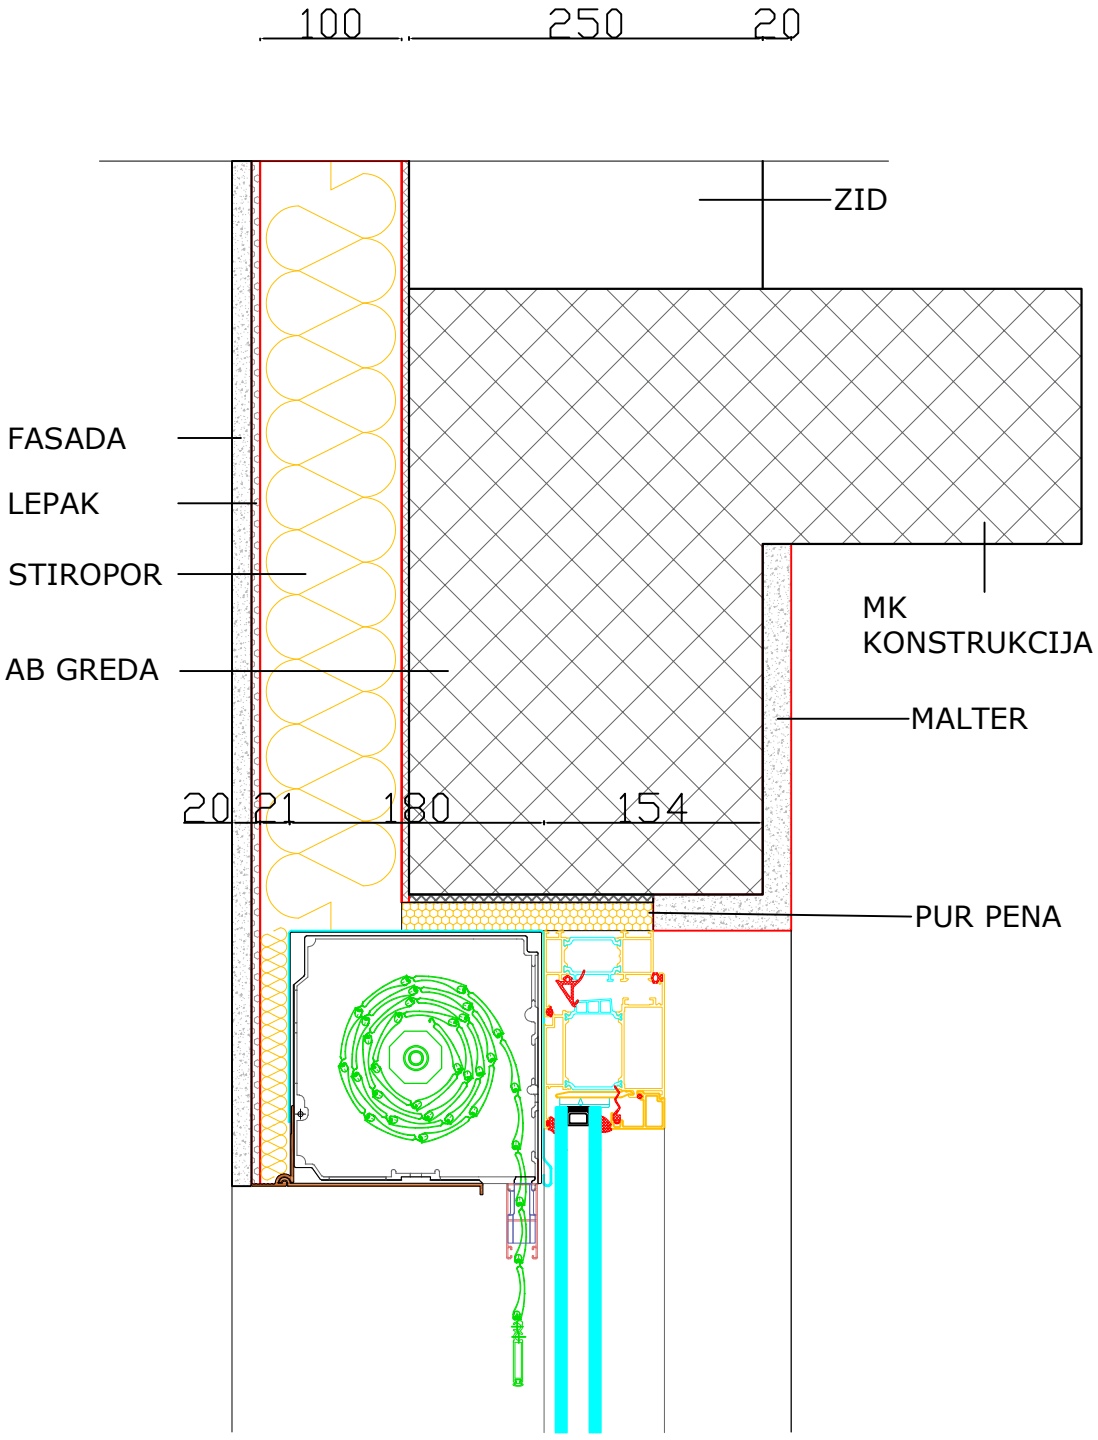
100
250
20
ZID
FASADA
LEPAK
STIROPOR
AB GREDA
MK
KONSTRUKCIJA
MALTER
20
21
180
154
PUR PENA